

Département de l'ISERE (38)
VINAY

5.5

PLAN LOCAL D'URBANISME (P.L.U.)

ZAC

APPROBATION

(REVISION)

**Vu pour être annexé à la
délibération du 22.05.2014**

DELIBERATIONS

Prescription : 25.09.2008

Arrêt du Projet : 27.06.2013


Approbation : 22.05.2014

MODIFICATIONS

[illegible]

PHASES D'ETUDE

[illegible]

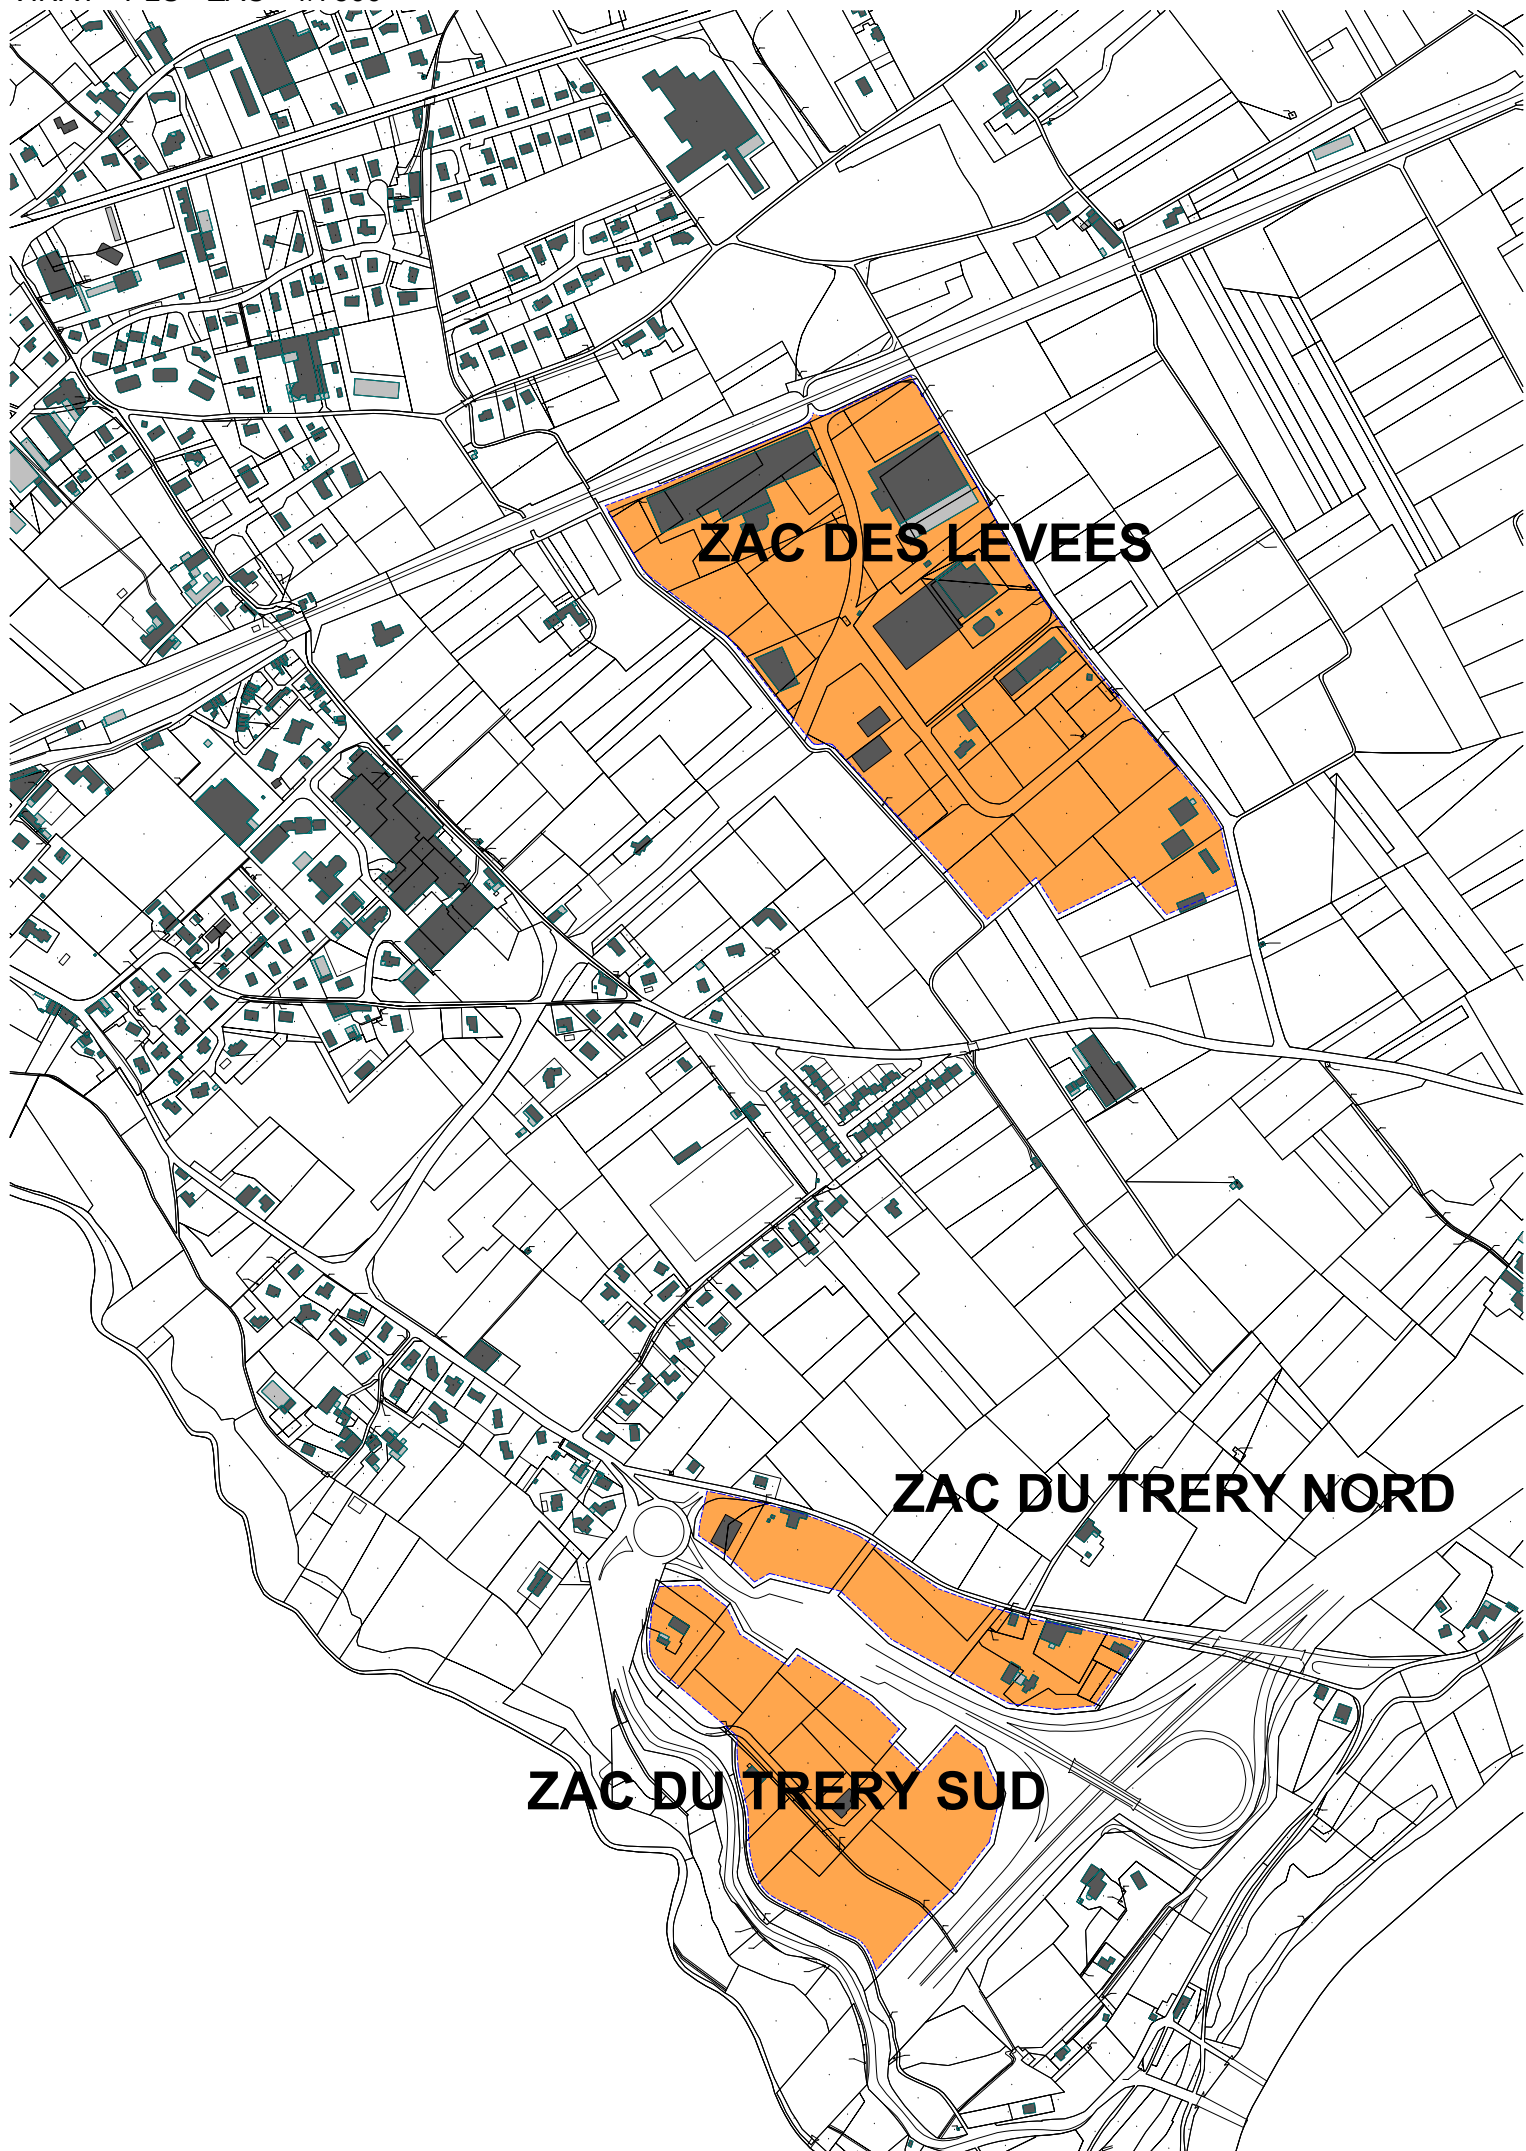

ZAC DES LEVEES

ZAC DU TRERY NORD

ZAC DU TRERY SUD